




Seitenansicht 1

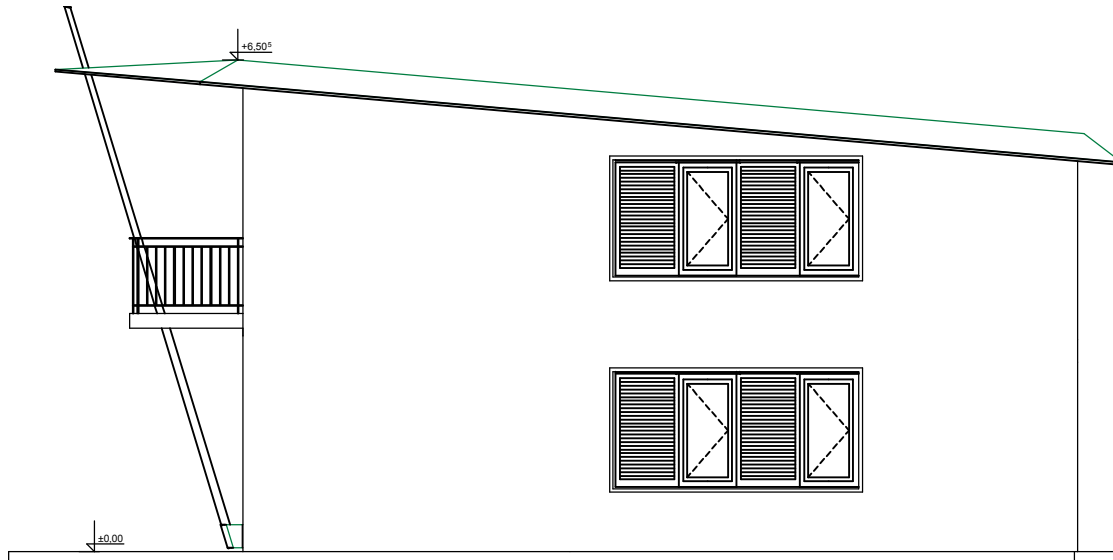


Strassenansicht

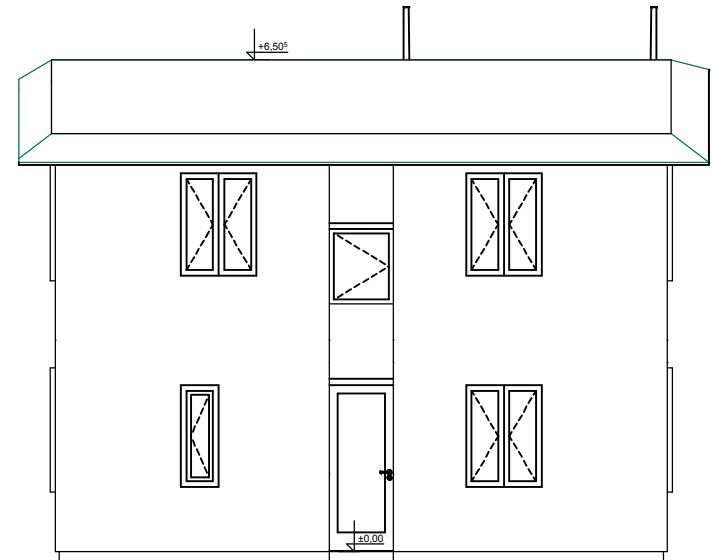

Seitenansicht 2

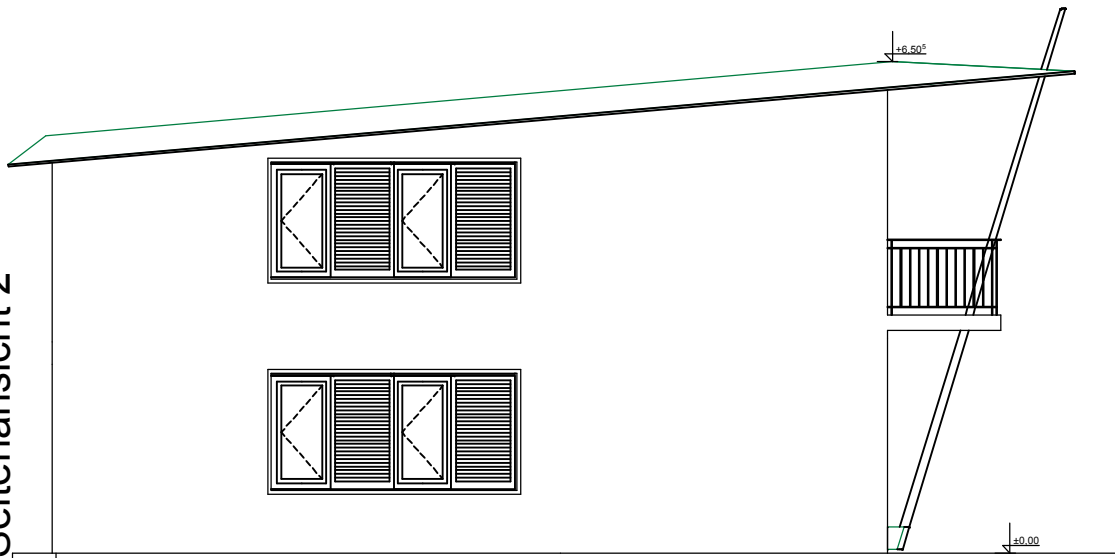

Gartenansicht

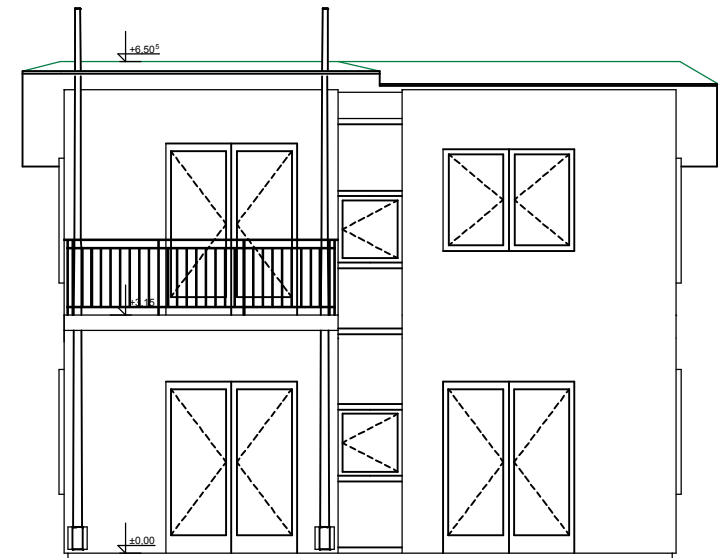

ERA-VARIO HAUS TYP PULTDACH
ANSICHTEN Maßstab: 1:100

 **Dipl.-Ing. Robert Angst**
Architekt
staatlich befugter und beeideter Ziviltechniker

