



Seitenansicht 1

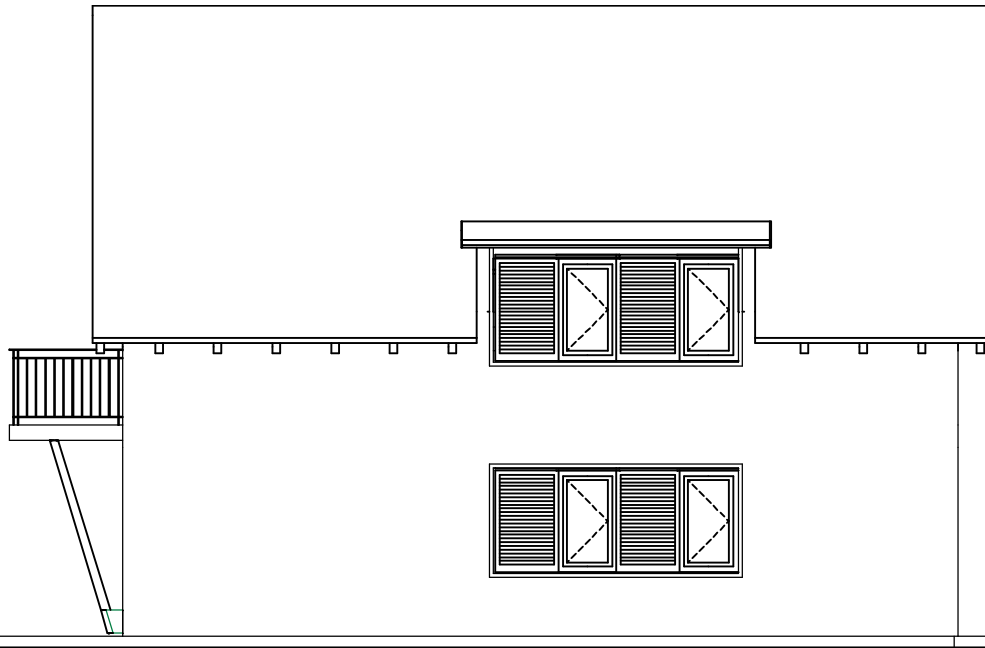


Strassenansicht



Seitenansicht 2

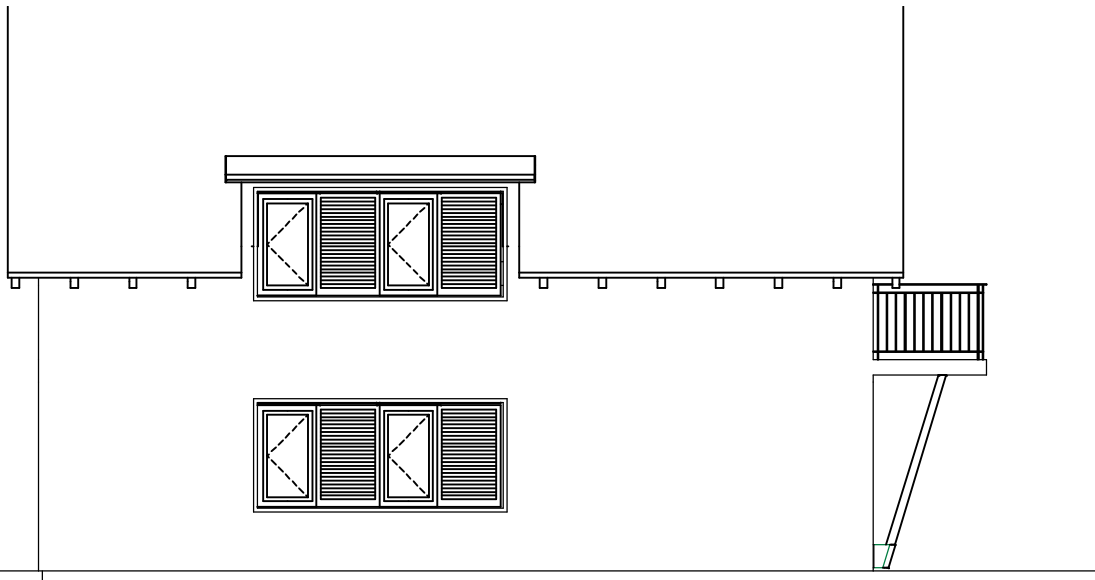

Gartenansicht

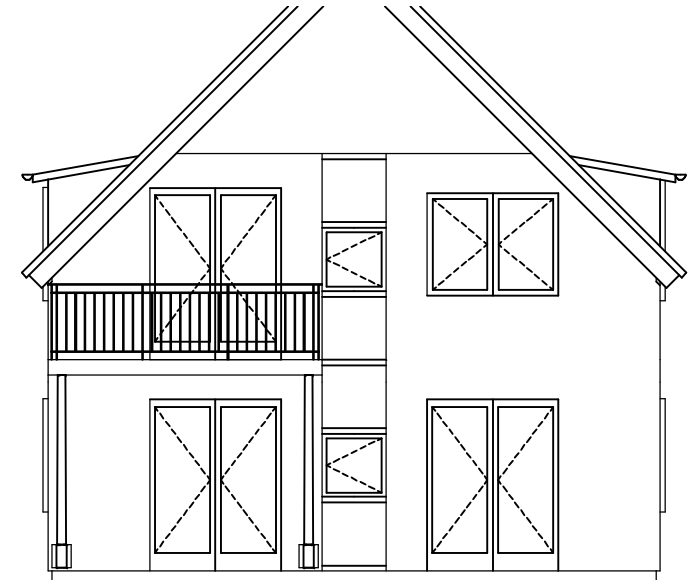

ERA-VARIO HAUS TYP SATTELDACH

ANSICHTEN Maßstab: 1:100



Architekt
Dipl.-Ing. Robert Angst
staatlich befugter und beeideter Ziviltechniker



www.vario-haus.at
VARIO-HAUS